



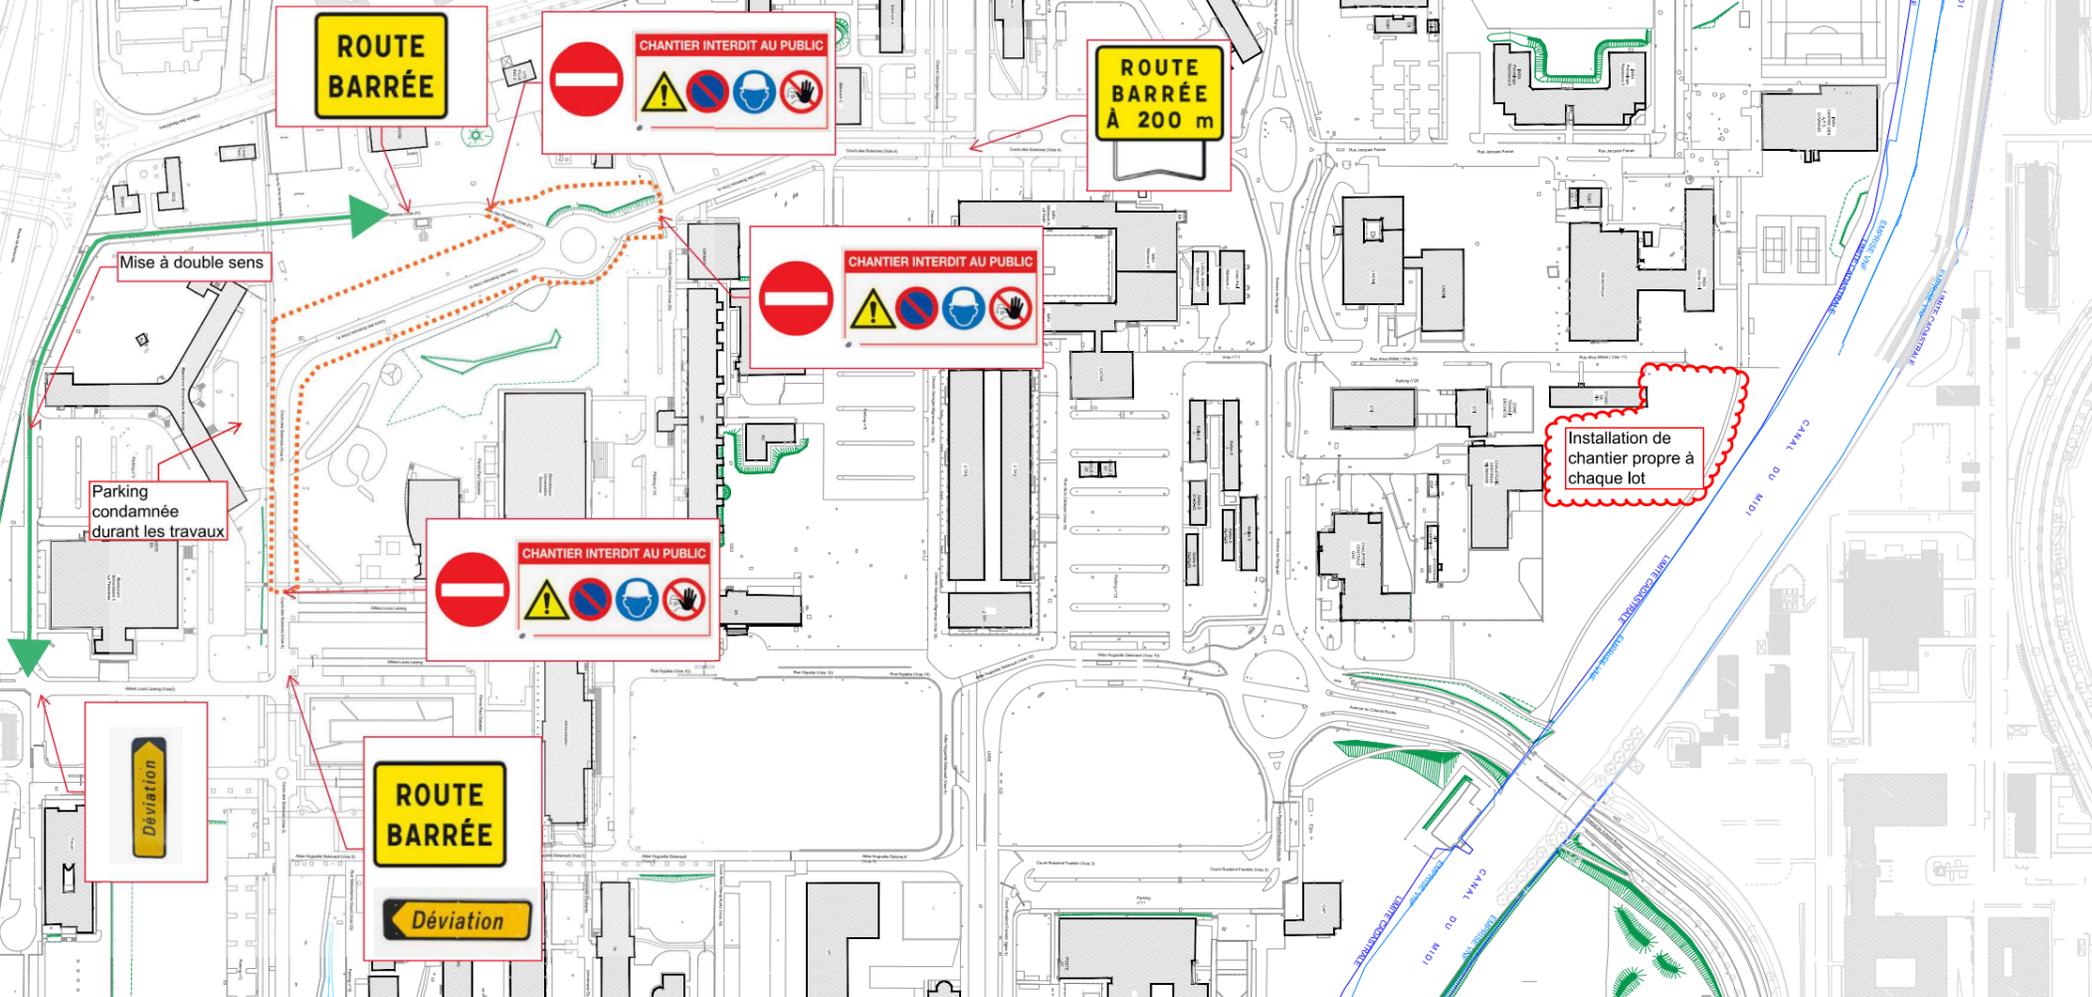

COLAS Agence Toulouse Nord
Rénovation Voie 4 Phase 2
Plan de circulation
Date : 19/04/2022

Déviation par le Cours de Sciences et l'Avenue de Rangeuil :

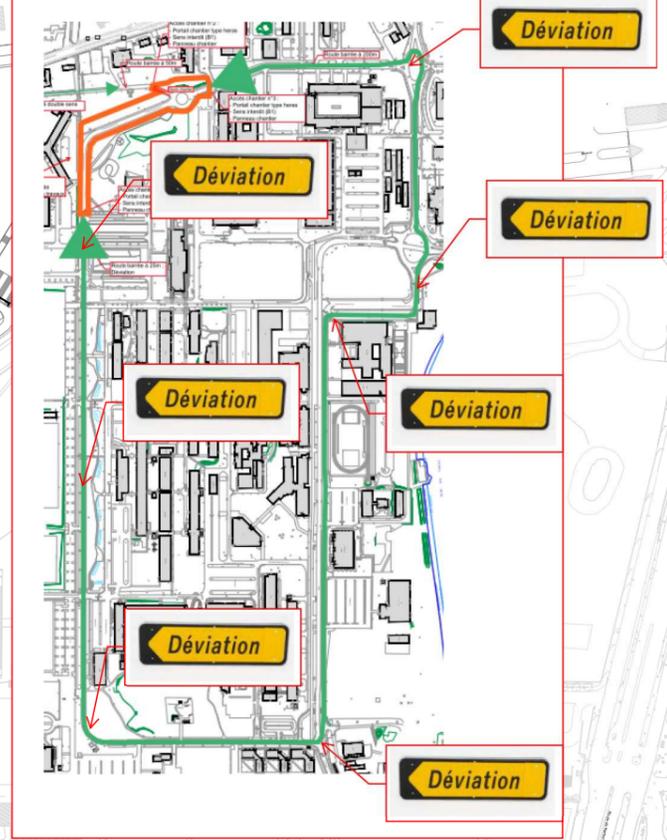

ROUTE BARRÉE



ROUTE BARRÉE À 200 m



ROUTE BARRÉE

Déviation

Déviation

Installation de chantier propre à chaque lot

Parking condamnée durant les travaux

Mise à double sens